



MUNICÍPIO DE ALMADA CÂMARA MUNICIPAL

EDITAL N.º 20 / 2017

PEDRO LUÍS FILIPE, DIRETOR MUNICIPAL DE ADMINISTRAÇÃO GERAL E FINANÇAS, no uso dos poderes que me foram delegados pelo Presidente da Câmara Municipal de Almada, através do seu despacho n.º 34/2013-2017, de 19 de outubro de 2013, torno público o Despacho do Sr. Presidente Joaquim Estêvão Miguel Judas, de 12/01/2017 que autorizou a localização dos lugares para instalação de unidades móveis ou amovíveis para prestação de serviços de restauração e ou bebidas nas **Comemorações do 25 de Abril**, que se realizarão no **dia 24 e 25 de abril de 2017**, na Praça São João Baptista, Almada, de acordo com a planta anexa a este edital e que dele faz parte integrante.

Esta planta poderá também ser consultada no sítio da internet www.m-almada.pt.

Os interessados deverão, a partir de **3 de abril de 2017**, dirigir-se ao balcão de atendimento do Departamento de Administração e Finanças, sito na Rua Trigueiros Martel, 1 – Almada, entre as 8h30 e as 15h30, para escolha do lugar e pagamento da taxa de ocupação, nos termos do art.º 43º do Regulamento Municipal de Ocupação de Espaço Público e do Regulamento e Tabela de Taxas do Município de Almada, mediante apresentação dos seguintes documentos:

- Fotografia do equipamento a instalar
- Fotocópia do documento de identificação pessoal e fiscal
- Fotocópia do título de exercício de atividade “CAE”

Nos termos do Regulamento Municipal de Ocupação de Espaço Público, só será atribuída uma licença por contribuinte fiscal (n.º 2, art.º 17º) e só serão admitidos os requerentes que cumpram rigorosamente o estipulado no art.º 18º.


Para efeitos de entrega no BdE de Mera Comunicação Prévia é necessário um endereço de e-mail do requerente.

E para constar se passou o presente Edital e outros de igual teor que vão ser afixados nos lugares de estilo.

Almada, 13 de março de 2017

O Diretor Municipal de Administração Geral e Finanças

Dr. Pedro Filipe

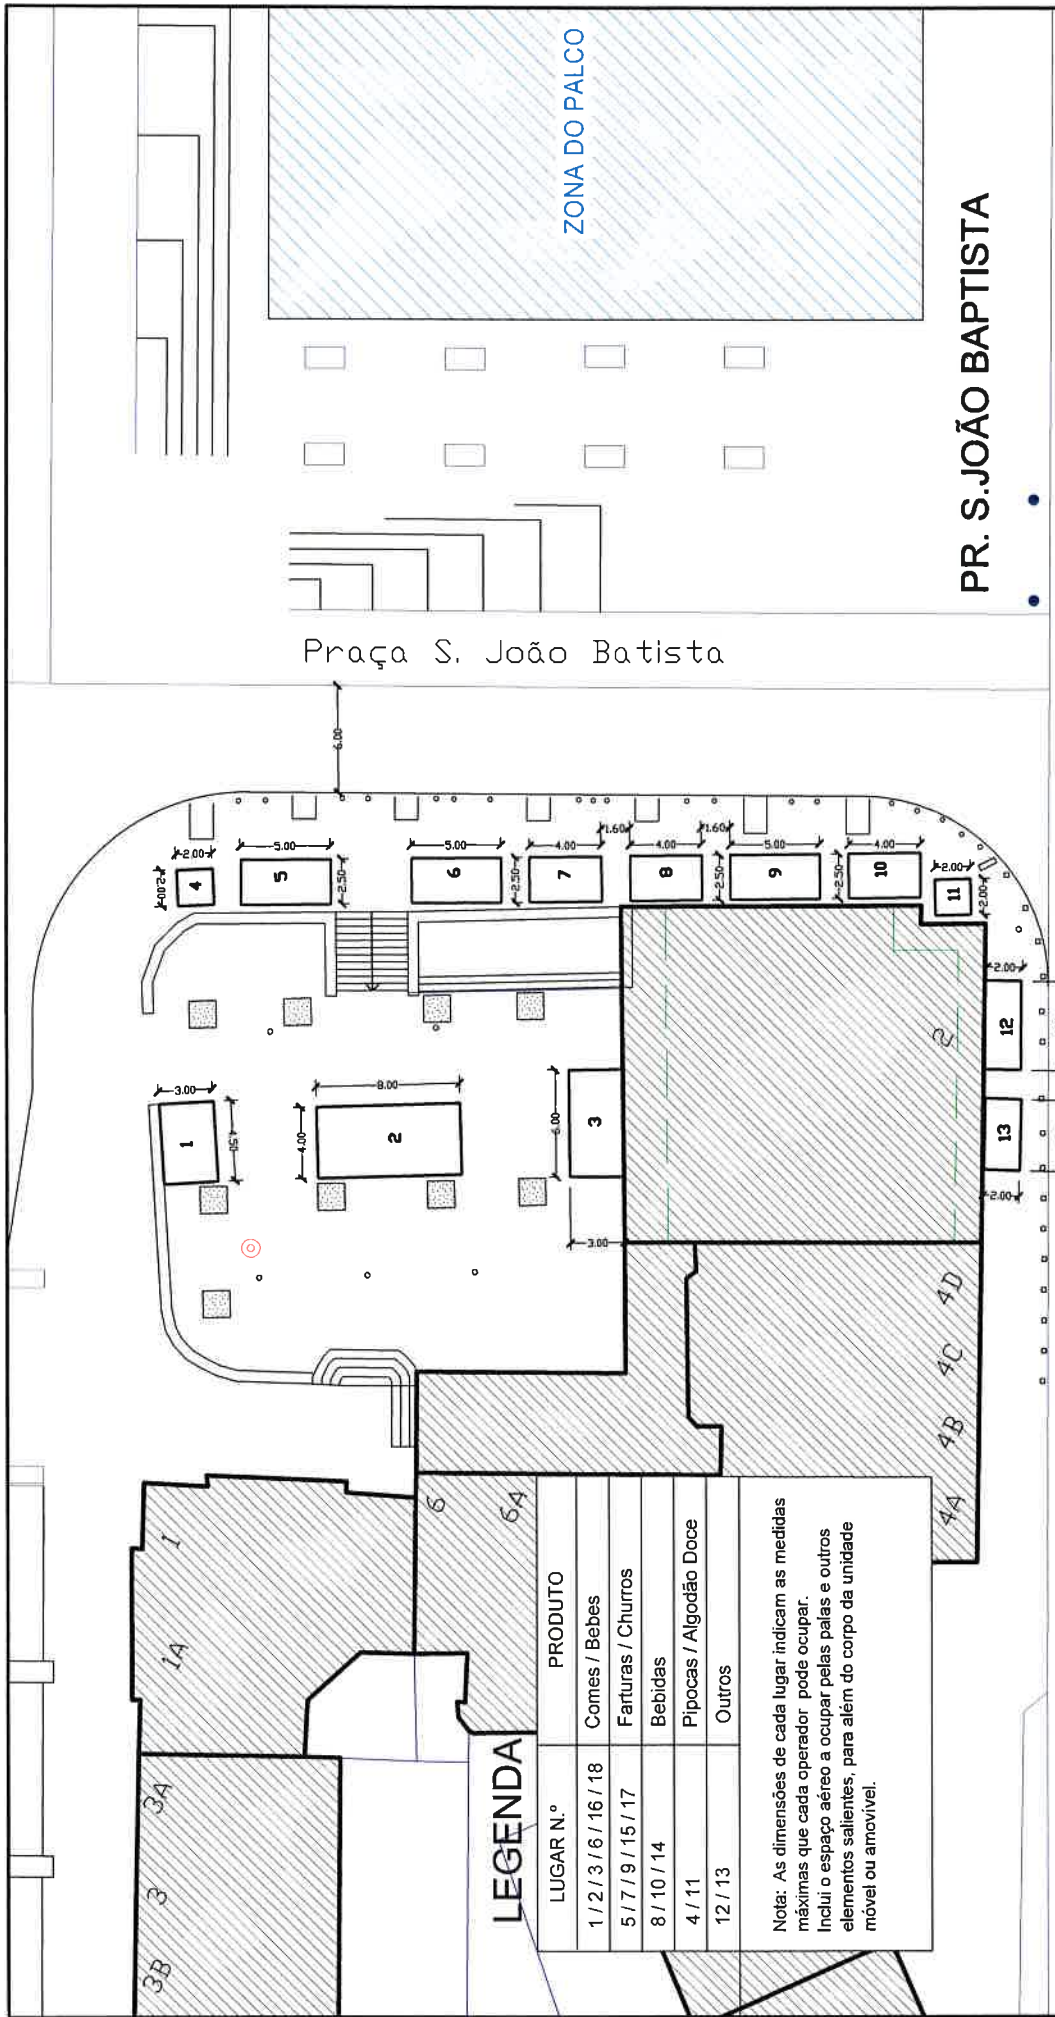

ZONA DO PALCO

PR. S. JOÃO BAPTISTA

Praça S. João Batista

R. D. FRANCISCO XAVIER NORONHA

LEGENDA

| LUGAR N.º | PRODUTO |
|-------------------------|------------------------|
| 1 / 2 / 3 / 6 / 16 / 18 | Comes / Bebés |
| 5 / 7 / 9 / 15 / 17 | Farturas / Churros |
| 8 / 10 / 14 | Bebidas |
| 4 / 11 | Pipocas / Algodão Doce |
| 12 / 13 | Outros |

Nota: As dimensões de cada lugar indicam as medidas máximas que cada operador pode ocupar. Inclui o espaço aéreo a ocupar pelas palas e outros elementos salientes, para além do corpo da unidade móvel ou amovível.



ALMADA
CÂMARA MUNICIPAL

CÂMARA MUNICIPAL DE ALMADA
DIVISÃO DE QUALIFICAÇÃO MERCADOS E SERVIÇOS URBANOS
OCUPAÇÃO DO ESPAÇO PÚBLICO COM EVENTOS Ano: 2017

VEREAÇÃO DE INTERVENÇÃO SOCIAL, QUALIFICAÇÃO DE MERCADOS E SERVIÇOS SOCIAIS

REGULAMENTO MUNICIPAL DE OCUPAÇÃO DO ESPAÇO PÚBLICO

FESTAS DO 25 DE ABRIL

PRAÇA S. JOÃO BAPTISTA

2

