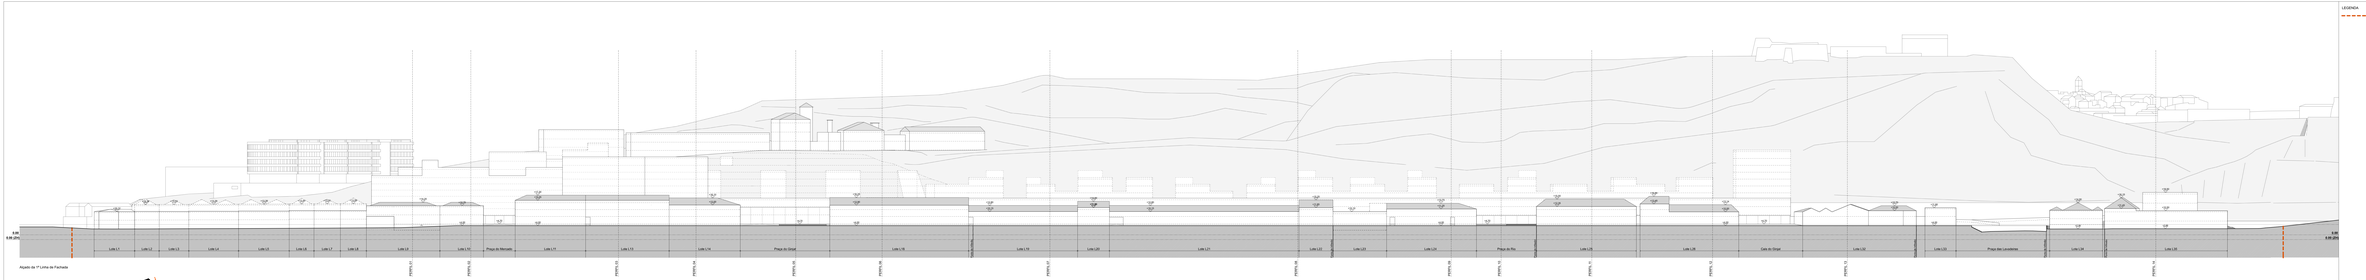

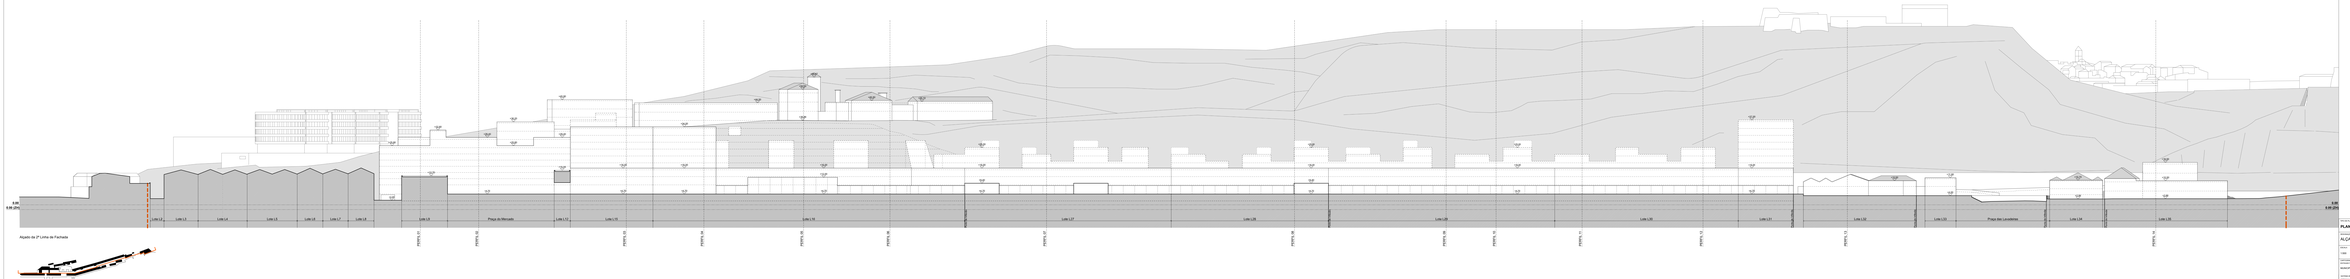

LEGENDA:

LIMITE DA ÁREA DE INTERVENÇÃO DO PLANO DE PORMENOR

PLANO DE PORMENOR

PLANO DE PORMENOR - CAIS DO GIRJUAL

MUNICÍPIO DE ALMADA

PLANO DE PORMENOR

ALÇADOS - PROPOSTO

DATA: DEZEMBRO 2010

DESENHADO POR: MARGARIDA PAULO

ESCALA: 1:500

DESENHO Nº: P-02A,2B

ENTIDADE PROPRIETÁRIA: CÂMARA MUNICIPAL DE ALMADA

ENTIDADE EXECUTORA: SOCIEDADE DE ALMADA

ARTIST: Inês Rosa&Rui Lda

ESTUDO DE ACÚSTICA: LJ Engenharia Lda

ESTUDO DE ESTABILIDADE: GEOSOL

ESTUDO DE ESTABILIDADE: Geotécnica e Ambiente Consultores e Prestadora de Serviços Lda

ESCALA: 1:500

DATA: Dezembro 2010

ESCALA: 1:500

DATA: Dezembro 2010

ESCALA: 1:500

DATA: Dezembro 2010

FORMATO DO DESENHO: 594 x 841 mm (A1)

POSIÇÃO: PAISAGEM

ESCALA GRÁFICA: 1:500

DATA TRAÇADO: 2010